


SCHÉMAS DE PRINCIPE ET DE CÂBLAGE.

Schéma de câblage chaudière de base SOLIANE SFBV 25.

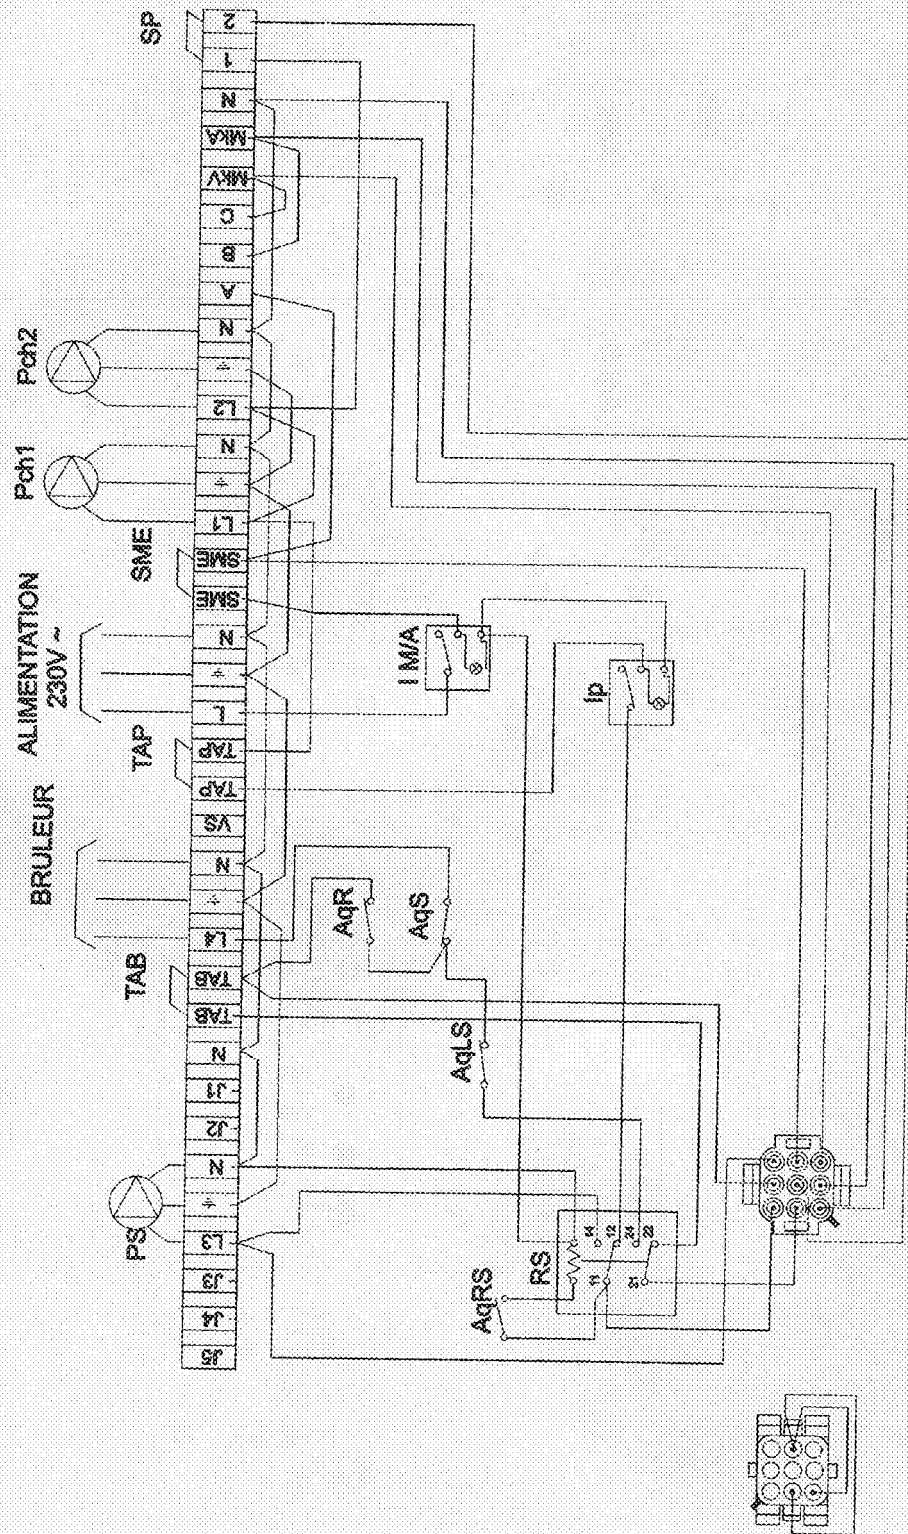

LÉGENDE

SME : Sécurité manque d'eau
 AqRS : Aquastat Régulation sanitaire
 RS : Relais sanitaire
 AqLS : Aquastat Limite Bailon
 TA : Thermostat ambiance
 AqR : Aquastat Régulation

AqS : Aquastat de Sécurité
 IB : Interrupteur brûleur
 IP : Interrupteur pompe chauffage
 PS : Pompe sanitaire
 Pch1 : Pompe chauffage 1er circuit
 Pch2 : Pompe chauffage 2ème circuit
 B : Brûleur