


Schéma de principe chaudière de base SOLIANE SFBV 25.

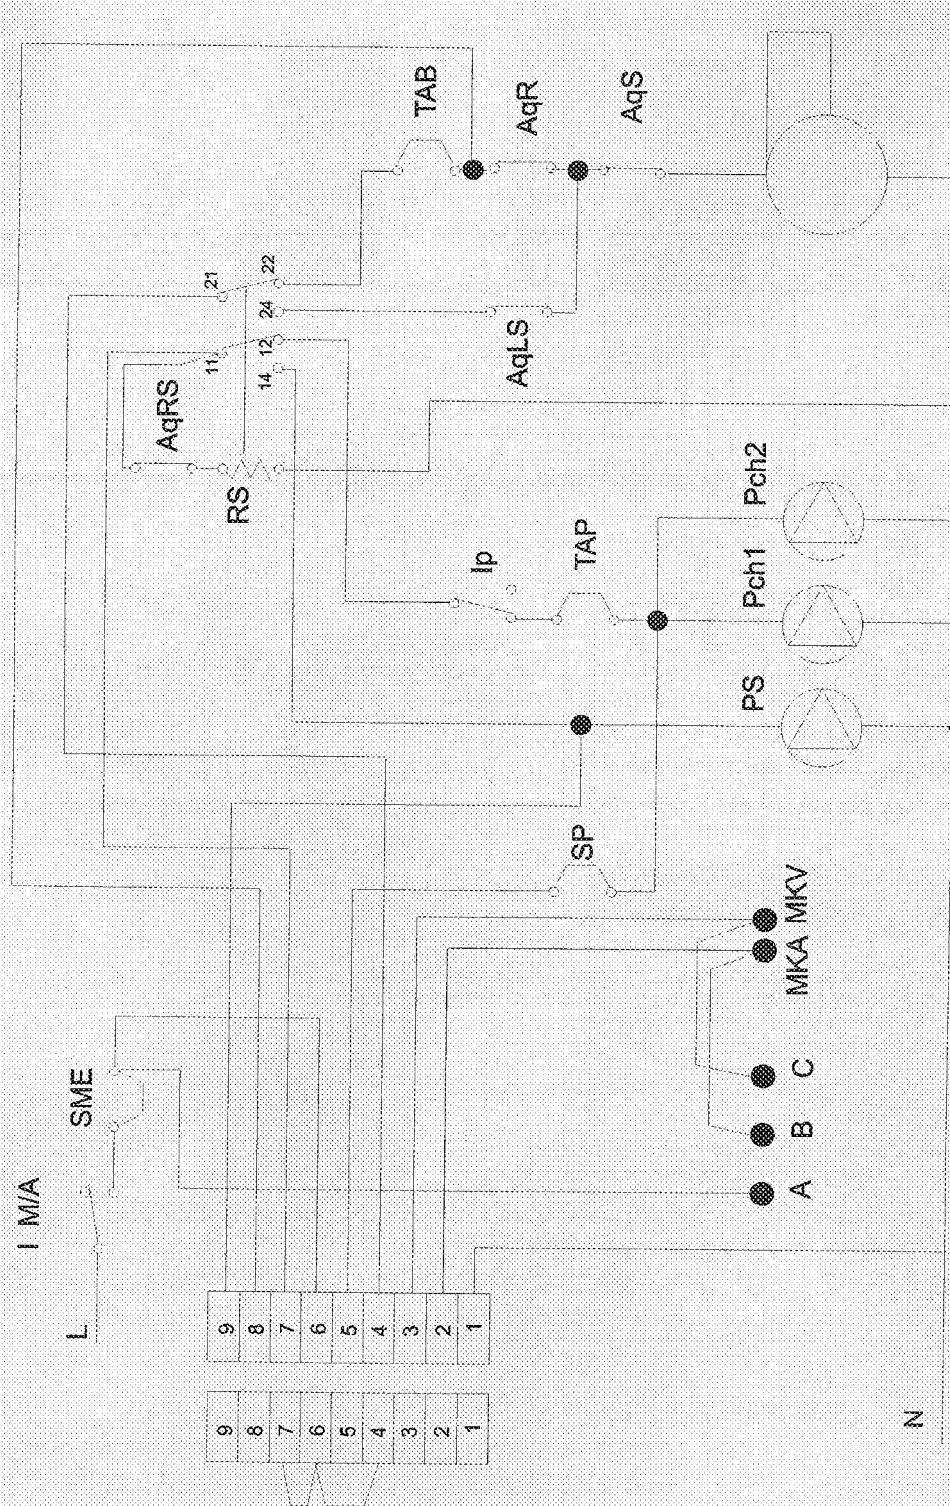

LÉGENDE

SME : Sécurité manque d'eau
AqRS : Aquastat Régulation sanitaire
RS : Relais sanitaire
AqLS : Aquastat Limite Ballon
TA : Thermostat ambiance
AqR : Aquastat Régulation

AqS : Aquastat de Sécurité
IB : Interrupteur brûleur
IP : Interrupteur pompe chauffage
PS : Pompe sanitaire
Pch1 : Pompe chauffage 1er circuit
Pch2 : Pompe chauffage 2ème circuit
B : Brûleur